


VIA PIETRO NOVELLI

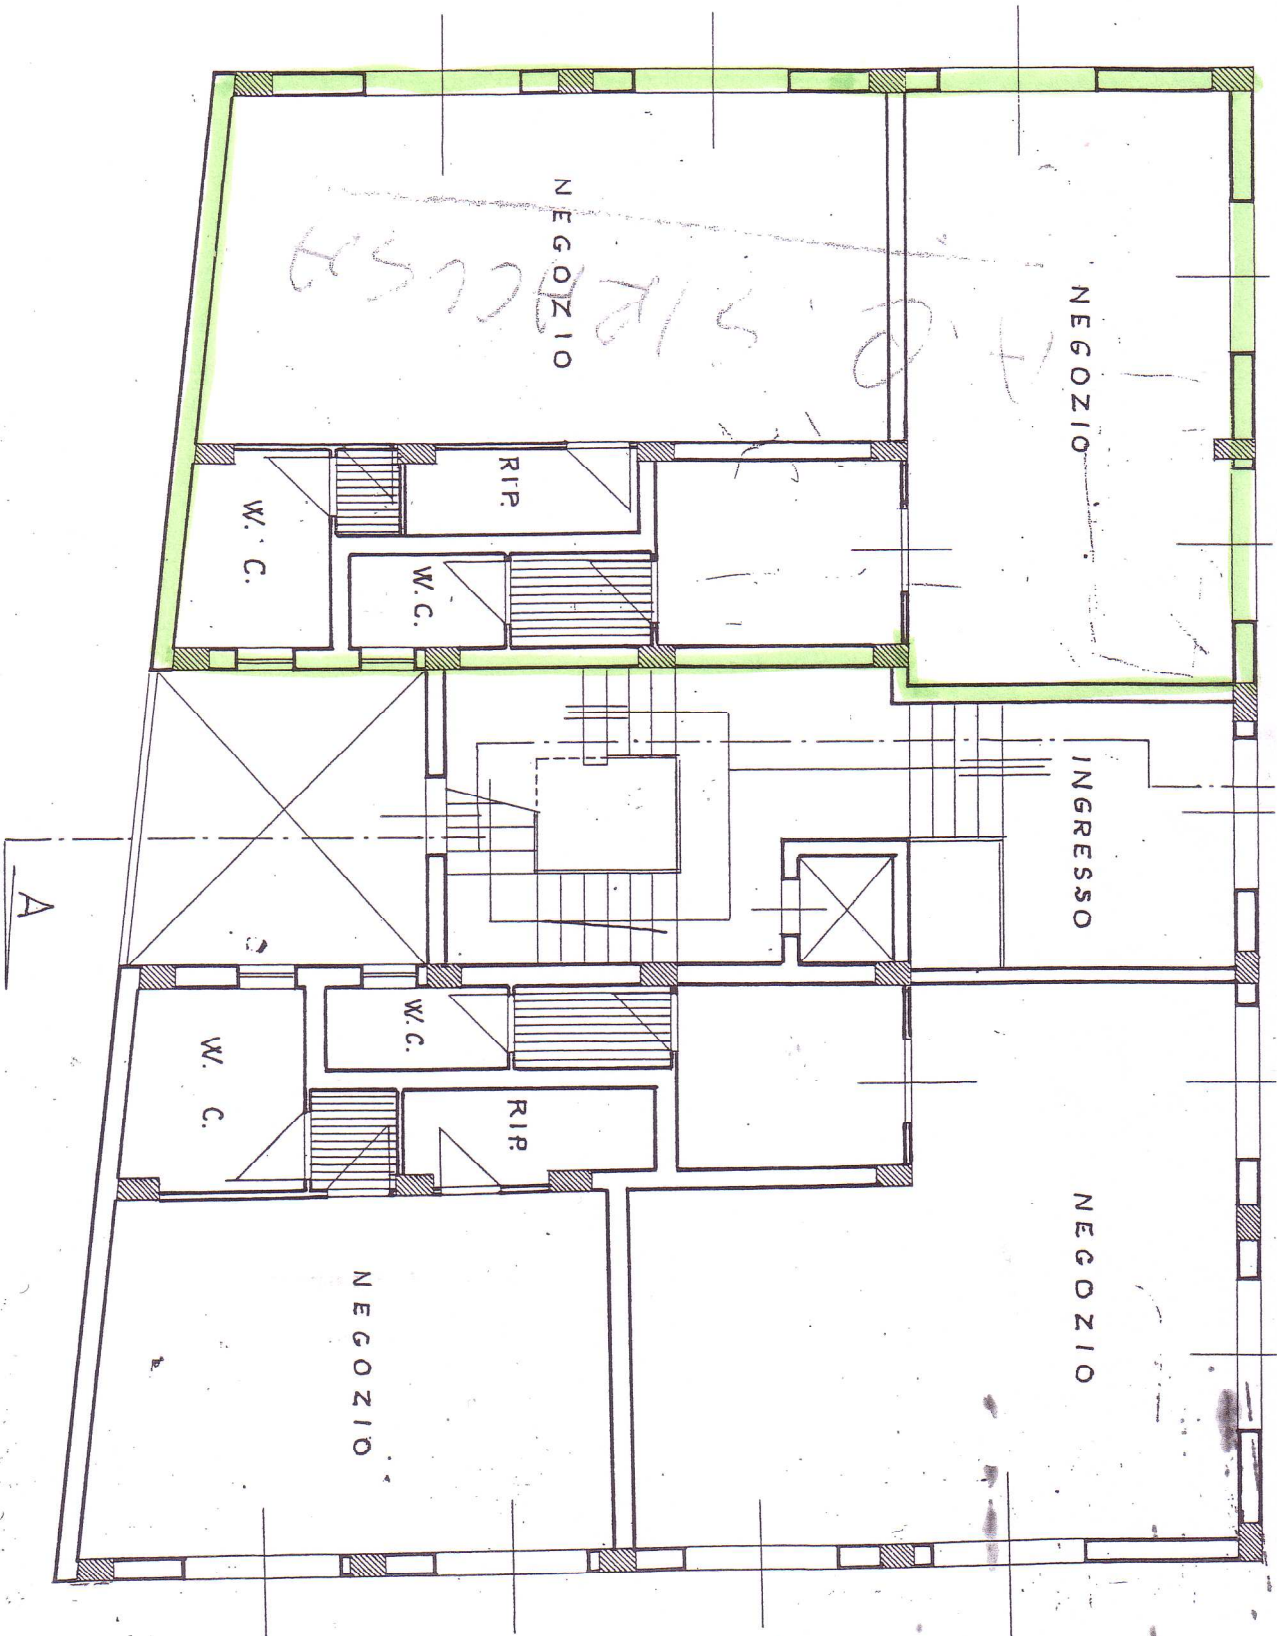

PLANIMETRIA DEL PIANO TERZO
RAPP. 1:100